




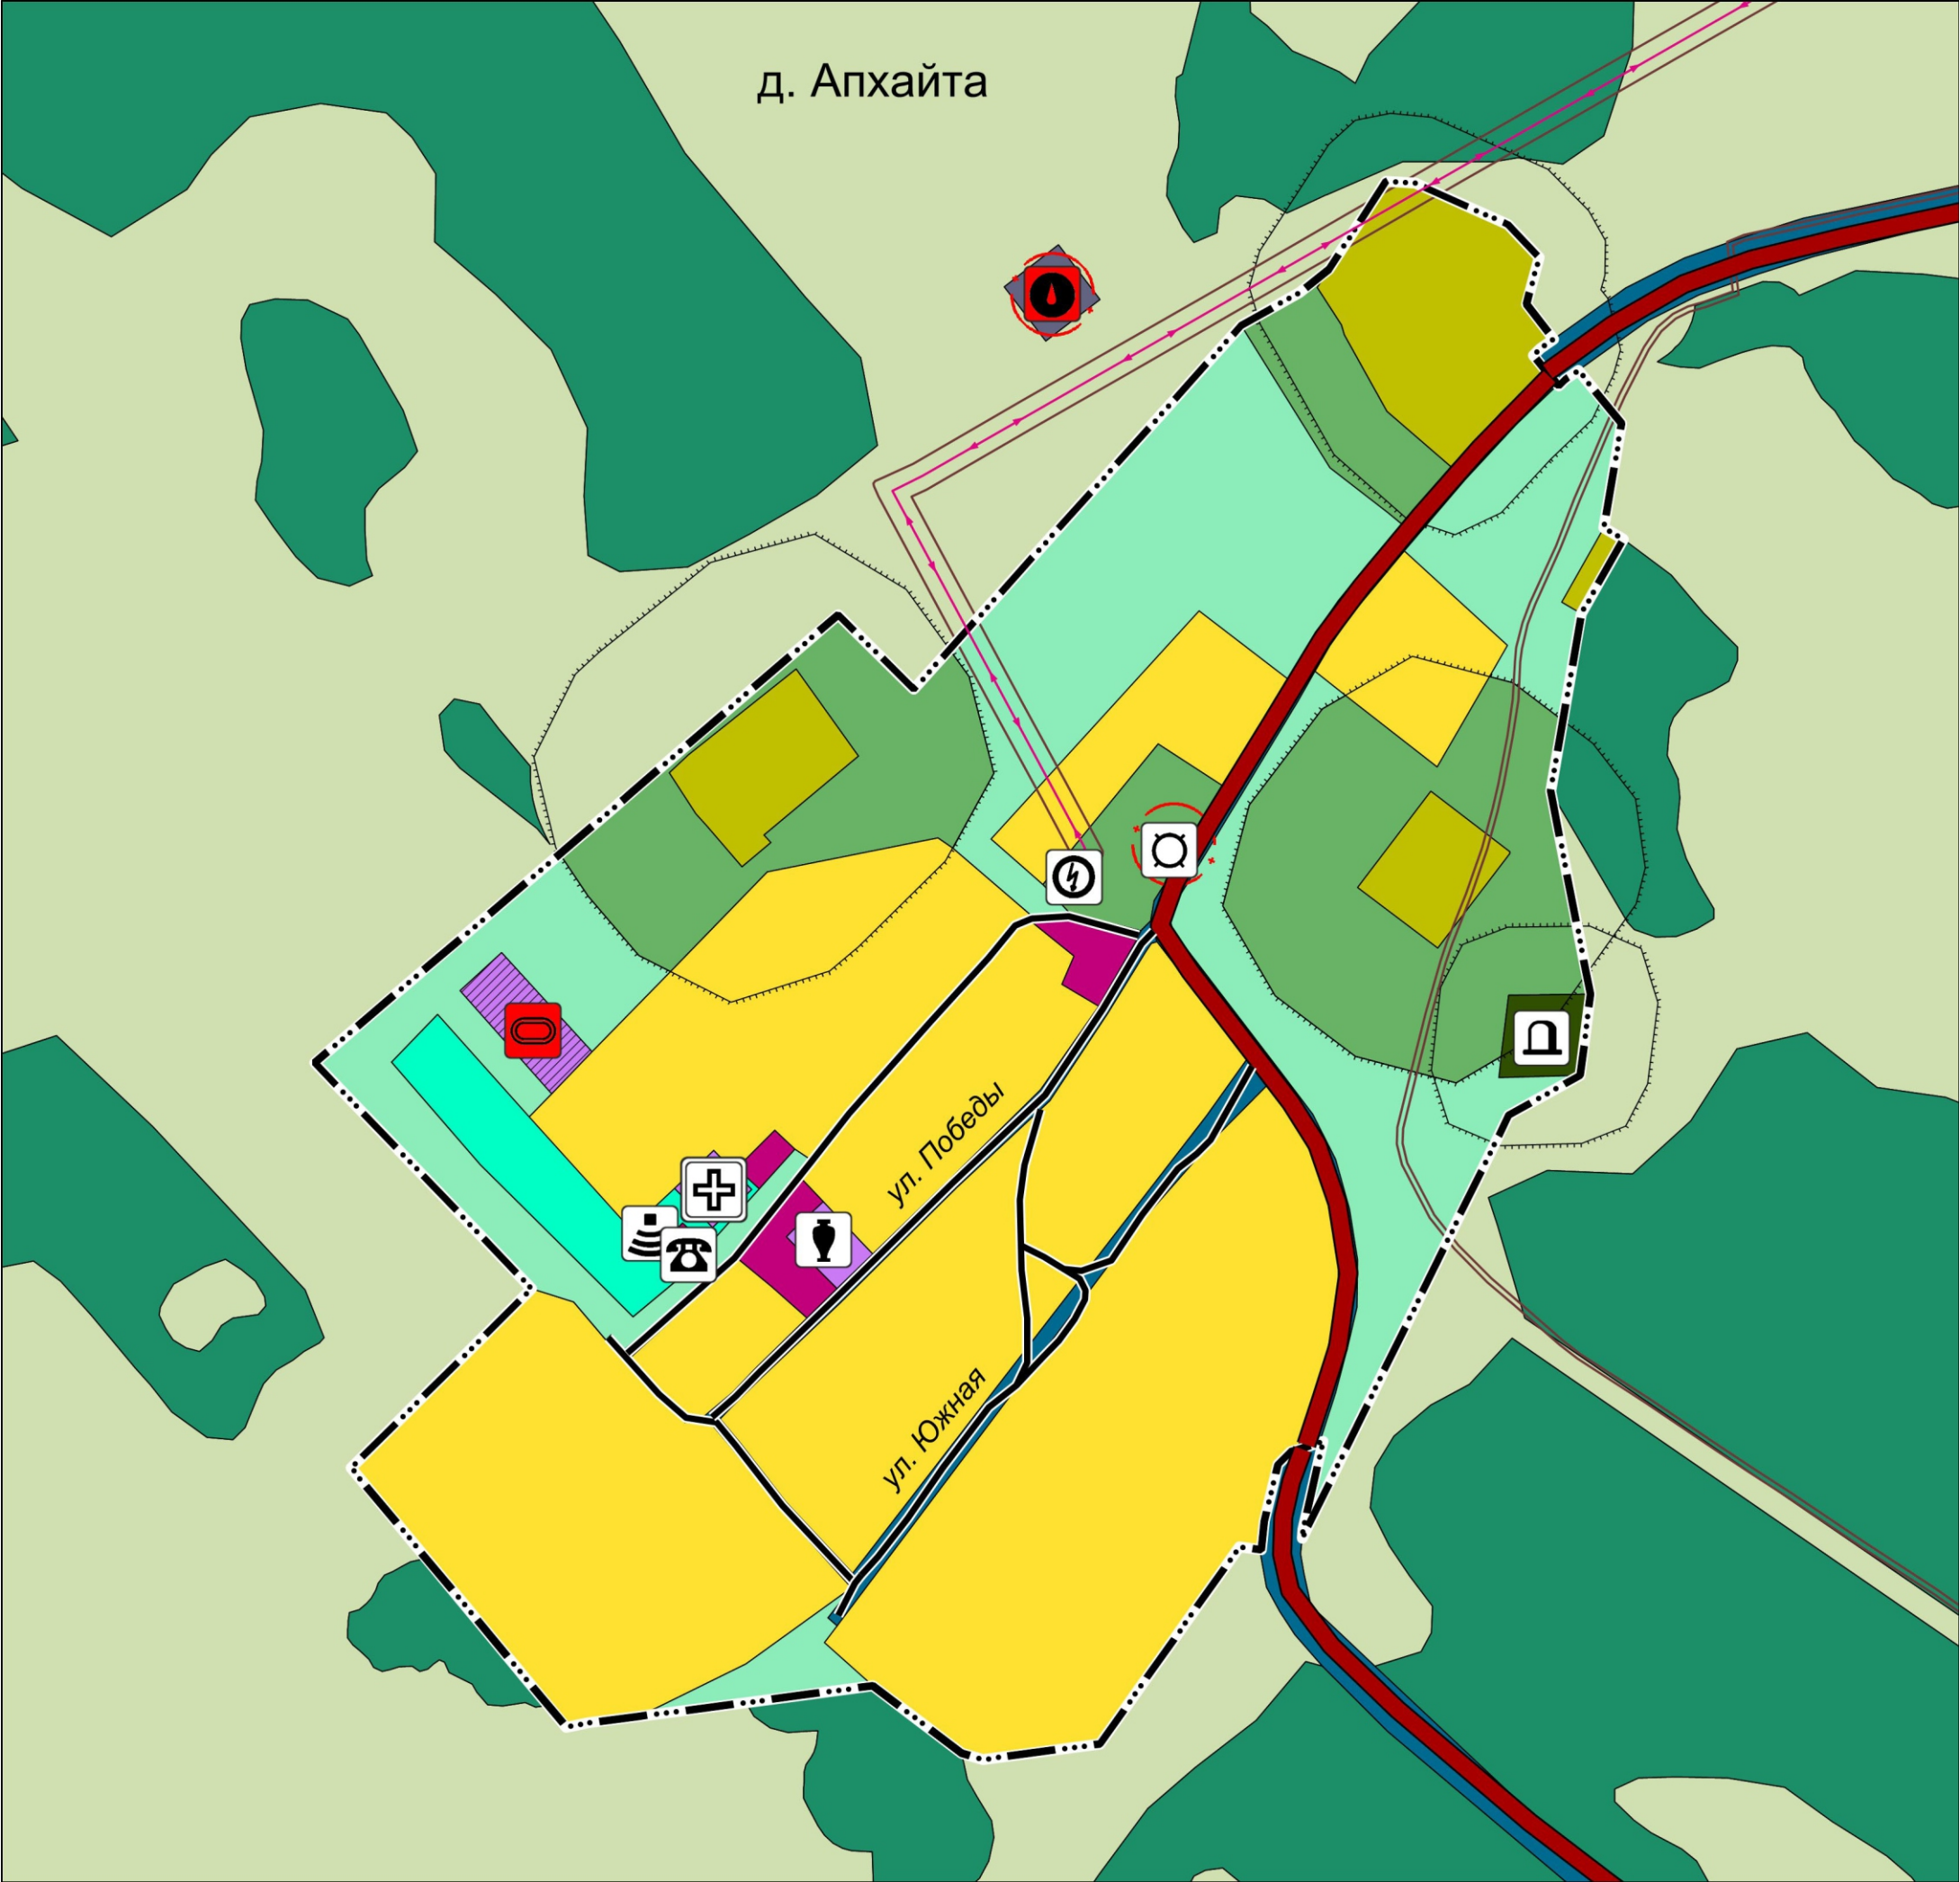

ВНЕСЕНИЕ ИЗМЕНЕНИЙ В ГЕНЕРАЛЬНЫЙ ПЛАН МУНИЦИПАЛЬНОГО ОБРАЗОВАНИЯ "АНГАРСКИЙ" АЛАРСКОГО РАЙОНА ИРКУТСКОЙ ОБЛАСТИ
КАРТА ПЛАНИРУЕМОГО РАЗМЕЩЕНИЯ ОБЪЕКТОВ МЕСТНОГО ЗНАЧЕНИЯ ПОСЕЛЕНИЯ (ФРАГМЕНТ), МАСШТАБ 1:5000

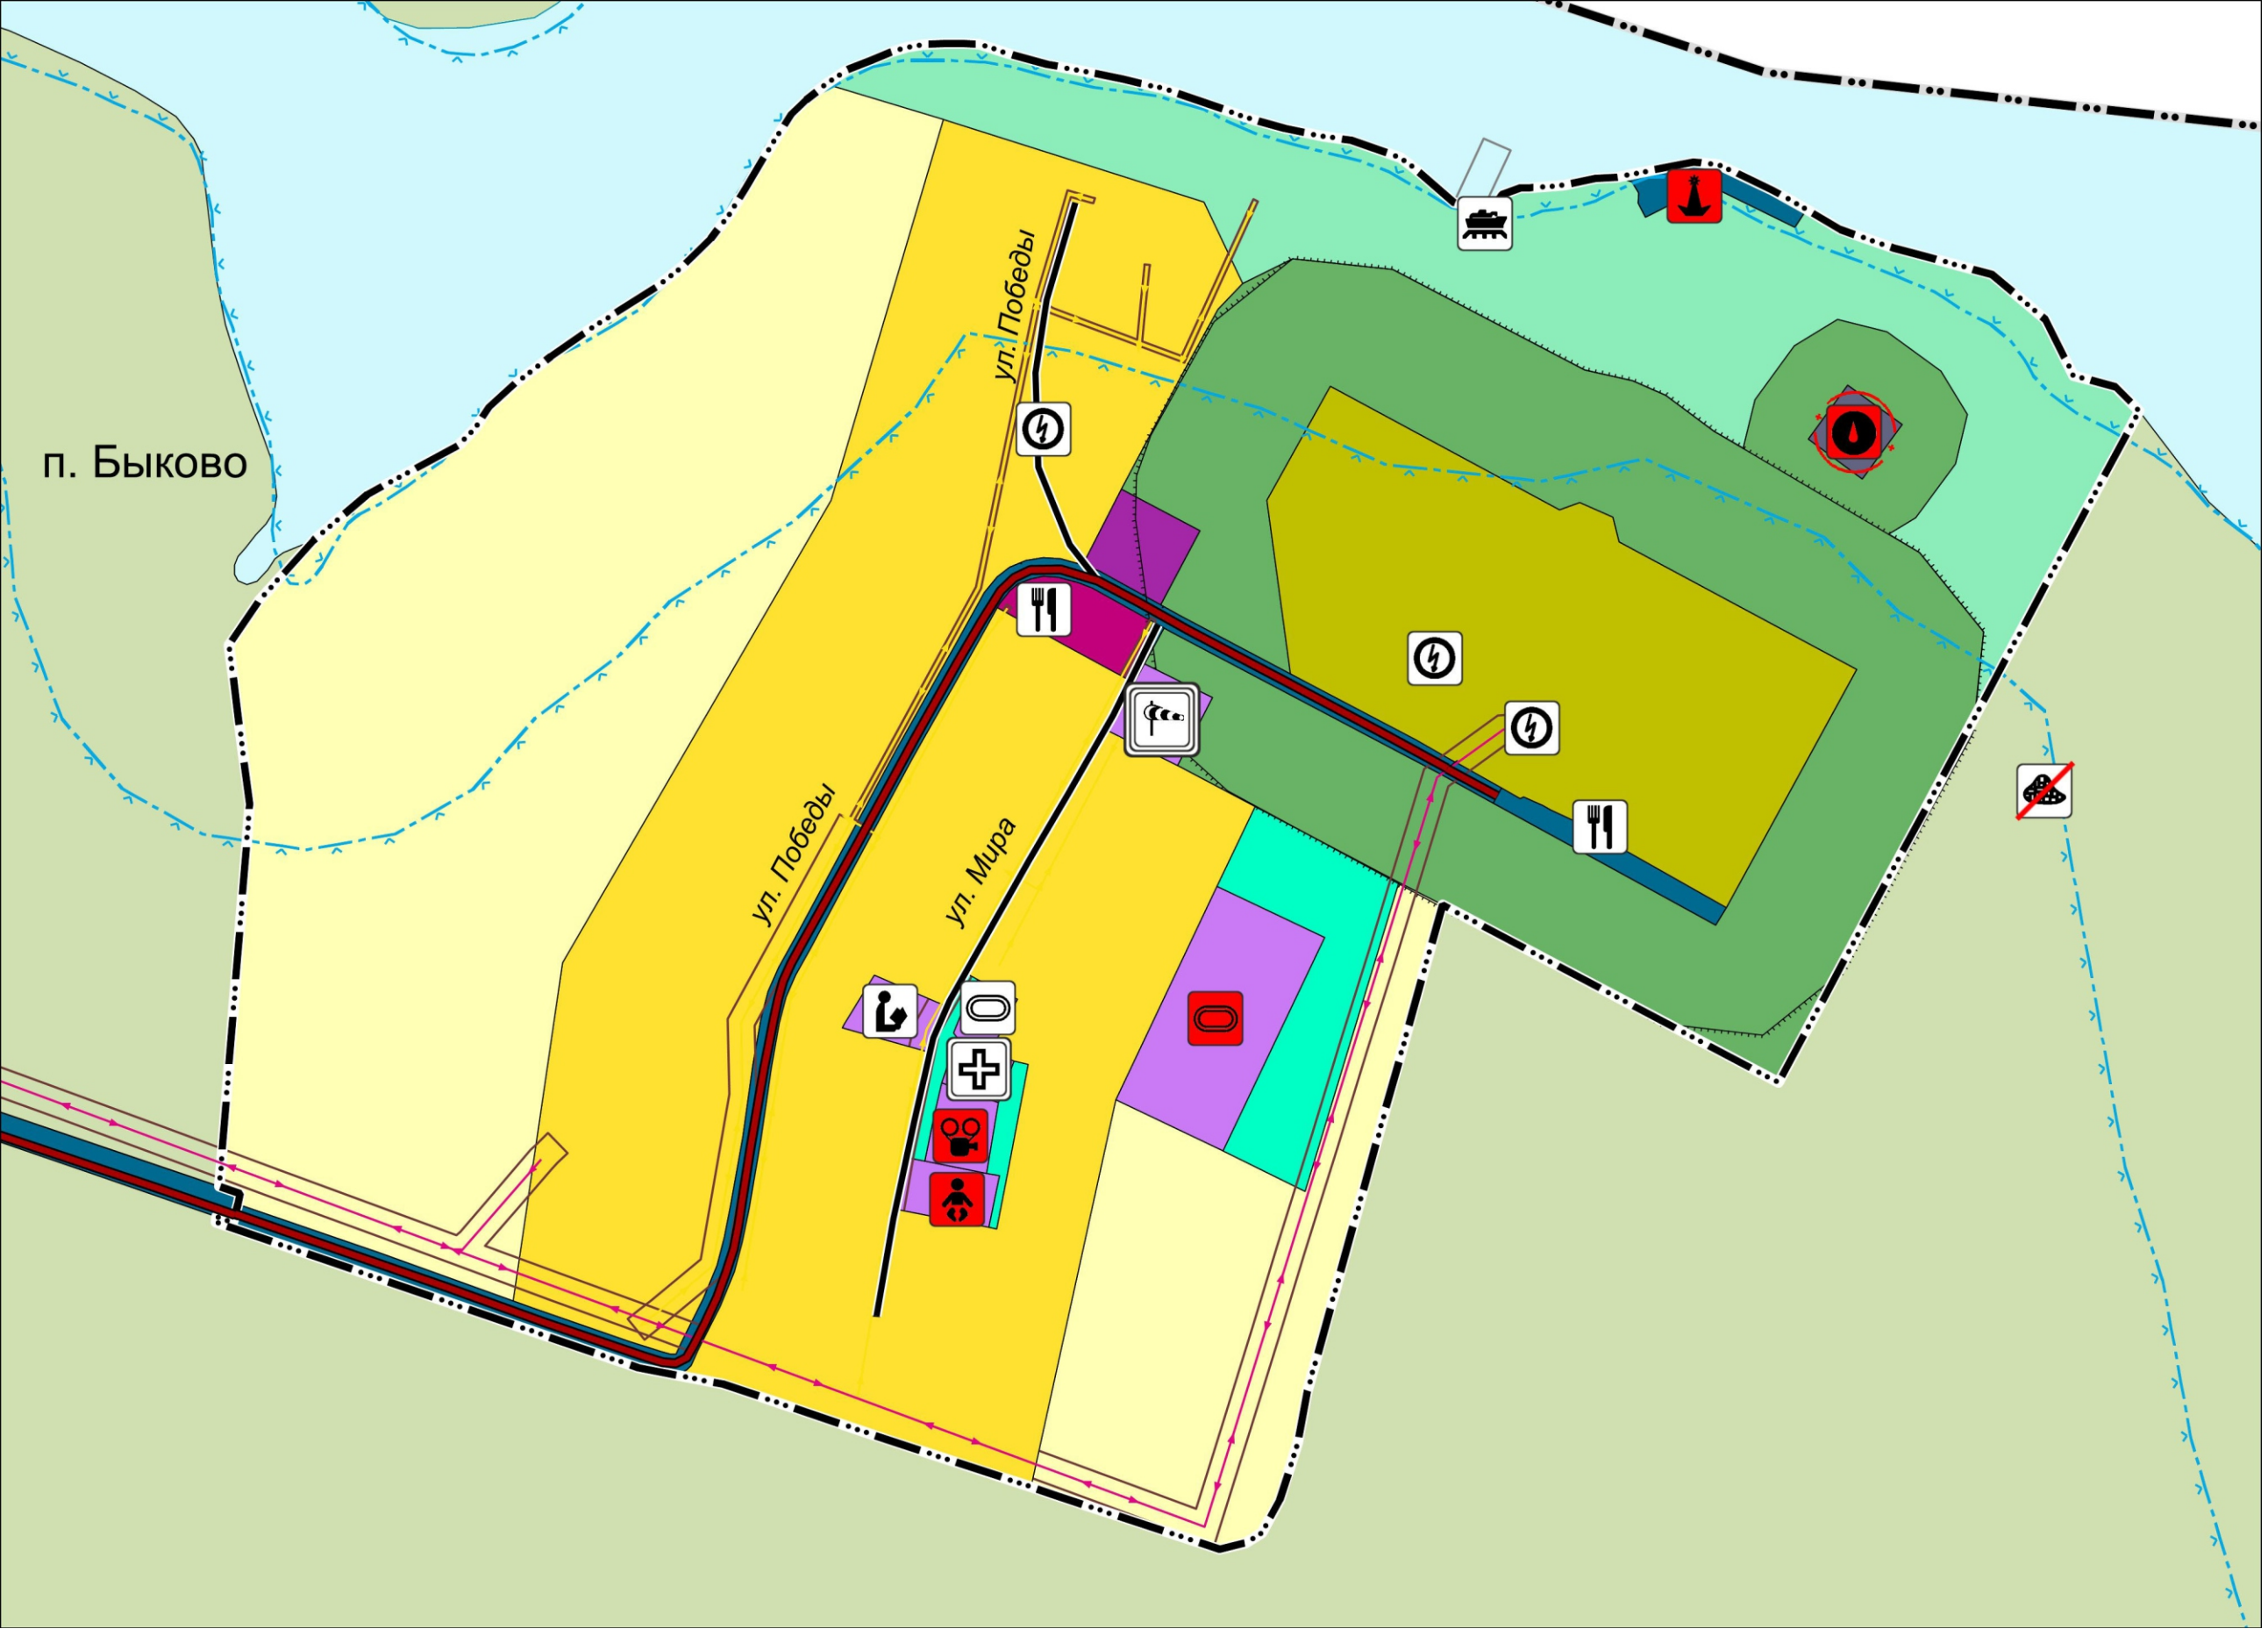

УСЛОВНЫЕ ОБОЗНАЧЕНИЯ

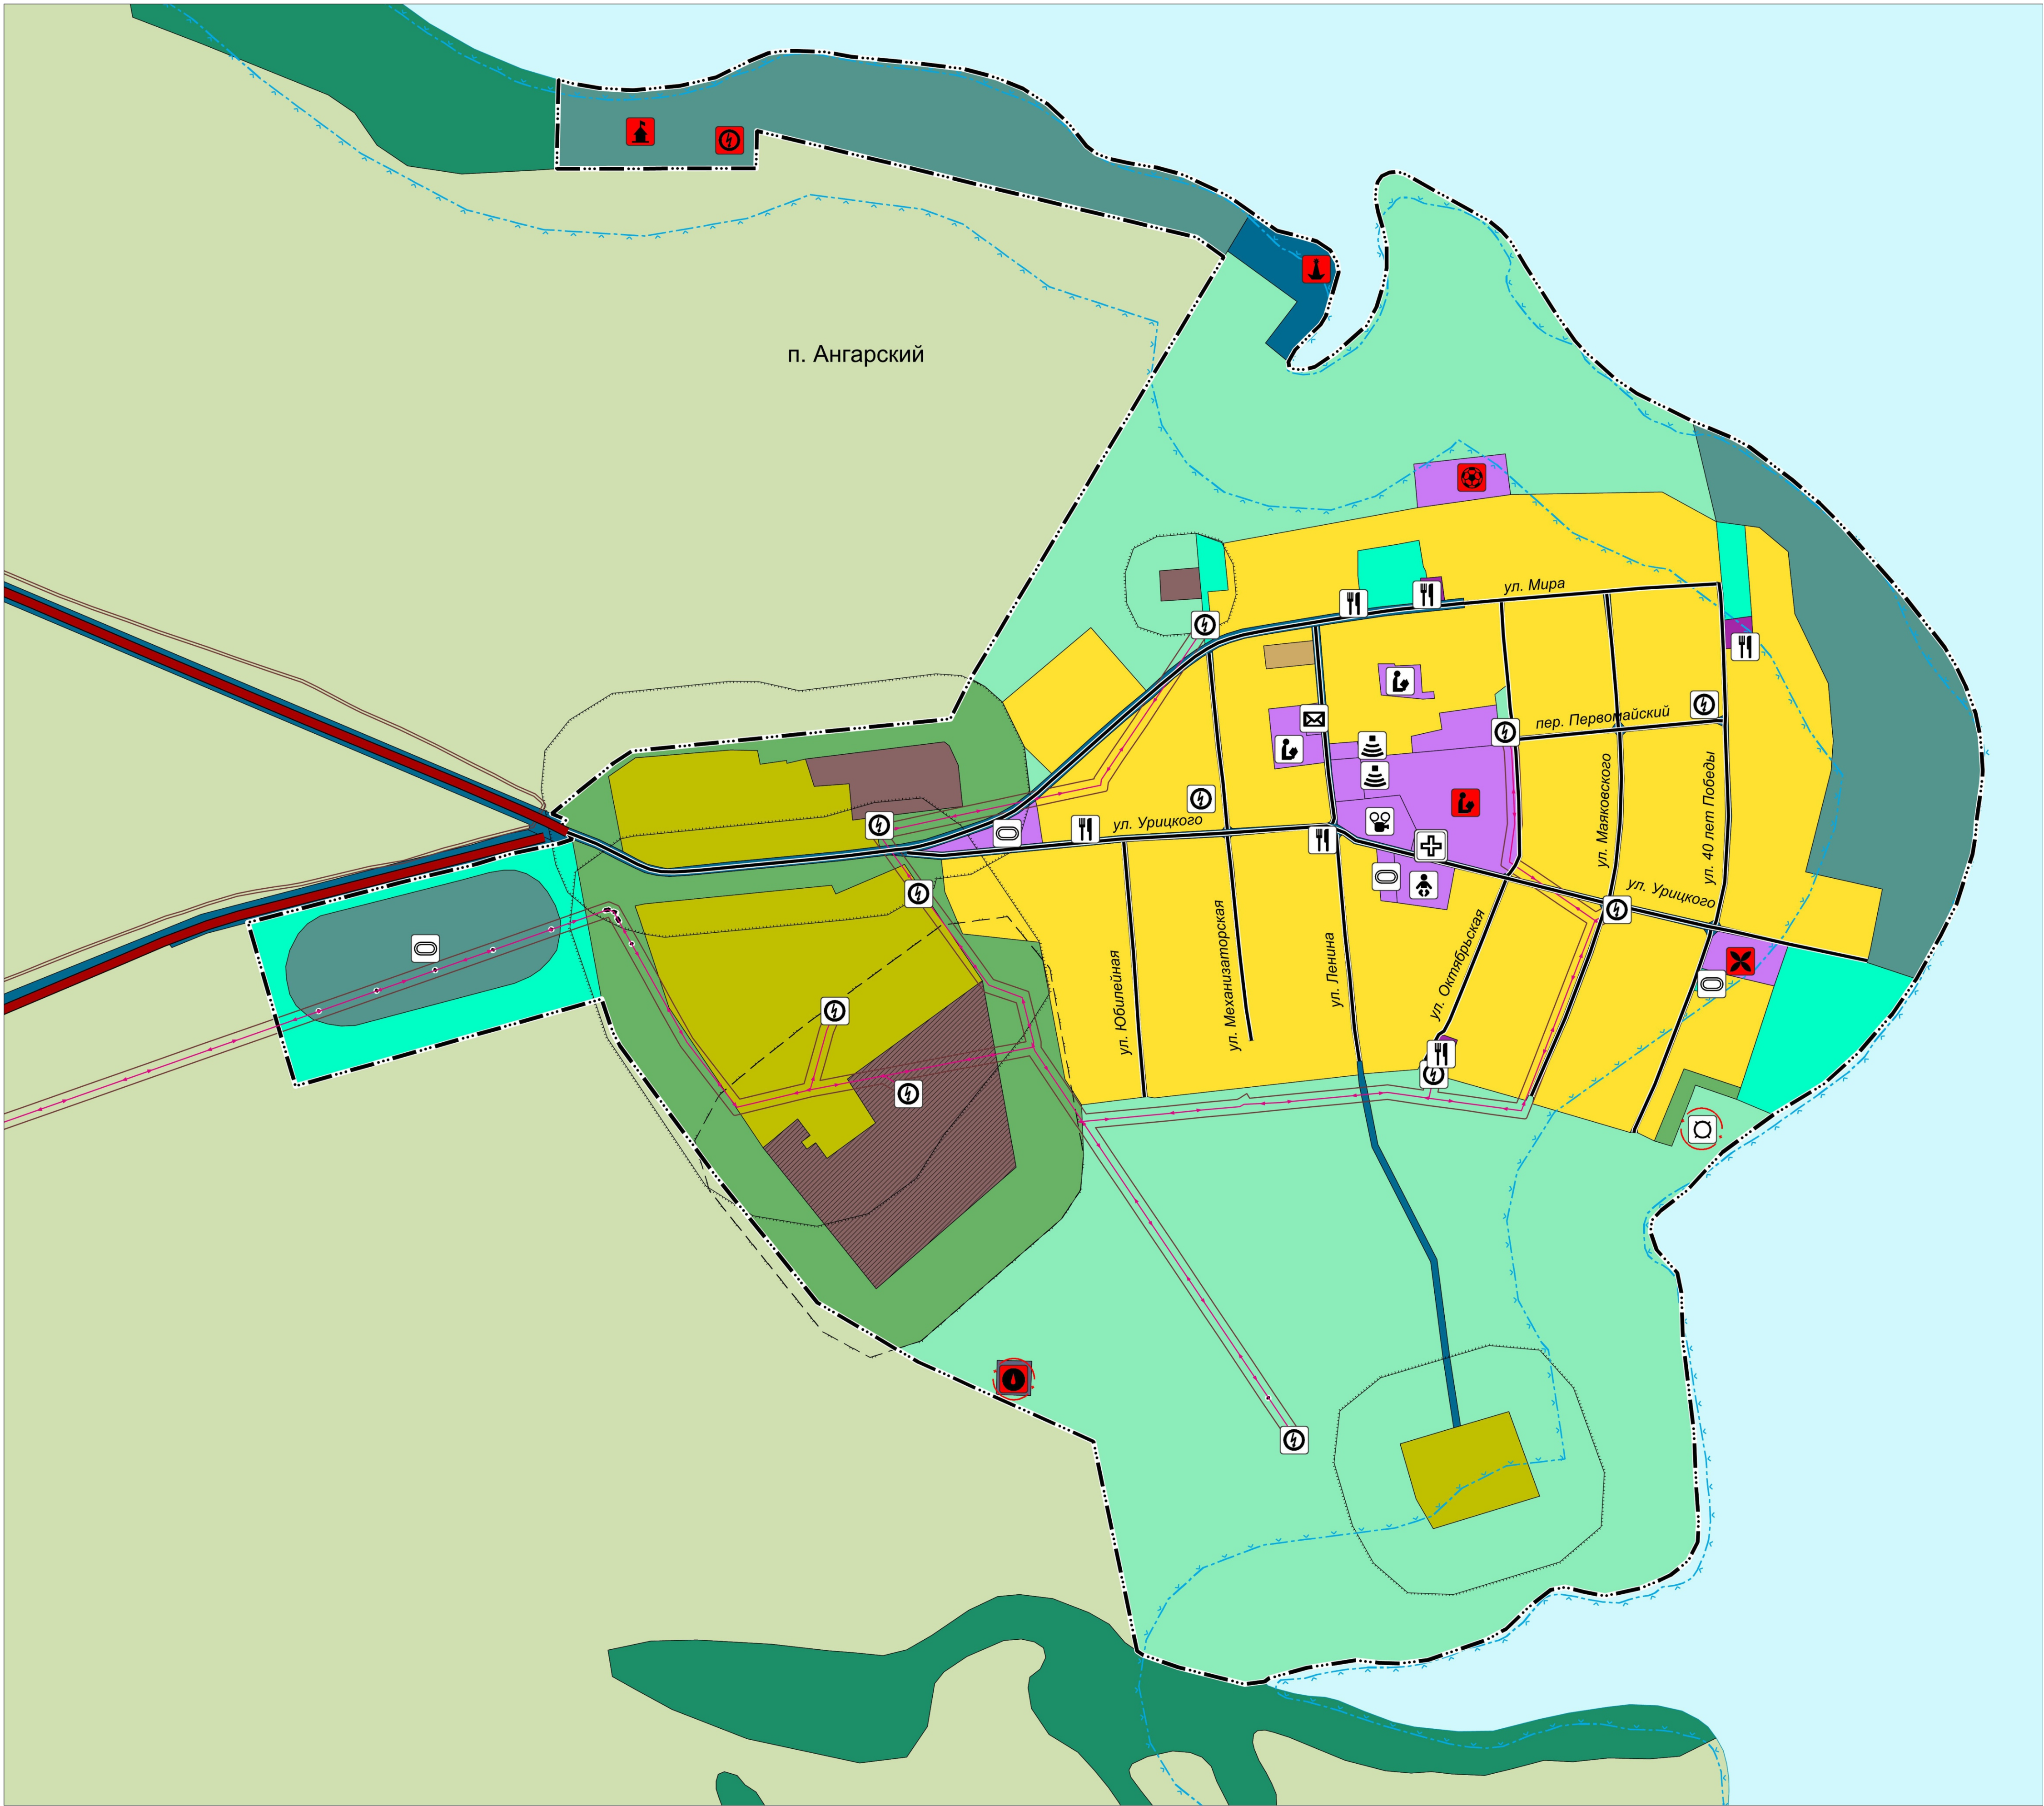

- граница муниципального района
граница сельского поселения
граница населенного пункта
граница населенного пункта (проектируемая)

Функциональные зоны

- Жилые зоны
зоны застройки индивидуальными жилыми домами
Общественно-деловые зоны
зона смешанной и общественно-деловой застройки
многофункциональная общественно-деловая зона
зона специализированной общественной застройки
Производственные зоны
производственная зона
Зоны сельскохозяйственного использования
зоны сельскохозяйственного использования
зоны сельскохозяйственного использования (ЛПХ, КФХ)
зоны сельскохозяйственных угодий
производственные зоны сельскохозяйственных предприятий
Зоны рекреационного назначения
зоны лесов
зоны озелененных территорий общего пользования
зоны территорий природного ландшафта
зоны рекреационного назначения
Зоны специального назначения
зоны кладбищ
зоны озелененных территорий специального назначения
зоны складирования и захоронения отходов (планируемые)

- Зоны инженерной и транспортной инфраструктуры
зоны инженерной инфраструктуры
зоны транспортной инфраструктуры
Зоны акваторий

Объекты капитального строительства федерального, регионального и местного значения района

планир. существ.

- Объекты транспортной инфраструктуры
автомобильные дороги регионального или межмуниципального значения
автомобильные дороги местного значения (муниципального района)
мостовое сооружение
Объекты инженерной инфраструктуры
линии электропередачи 10 кВ
линии электропередачи 0,4 кВ
трансформаторная подстанция
Объекты социальной инфраструктуры
лечебно-профилактическая медицинская организация, оказывающая медицинскую помощь в амбулаторных условиях и (или) в условиях дневного стационара (ФАП)
дошкольная образовательная организация
общеобразовательная организация

Объекты капитального строительства местного значения поселения

планир. существ.

- Объекты транспортной инфраструктуры
главная улица
улица в жилой застройке
хозяйственный проезд, скотопрогон
Объекты инженерной инфраструктуры
водопровод
водонапорная башня
водозабор
водопроводные очистные сооружения
очистные сооружения
объекты размещения отходов
Объекты социального, культурного и бытового обслуживания
административное здание
объект культурно-досугового (клубного) типа
объект культурно-просветительского назначения
Объекты физической культуры и массового спорта
объект спорта, включающий 2 и более спортивных сооружения (в т. ч. физкультурно-оздоровительный комплекс)
спортивное сооружение (плоскостные сооружения, детские площадки)
Объекты общественного питания, торговли и бытового обслуживания
объекты торговли, общественного питания
Объекты специального назначения
кладбища
Объекты связи
объекты почтовой связи
автоматическая телефонная станция

Зоны с особыми условиями использования территорий

- прибрежные защитные полосы
водоохранные зоны
санитарно-защитные зоны предприятий, сооружений и иных объектов
придорожные полосы
охранные зоны объектов электросетевого хозяйства (линий связи)
первый пояс зоны санитарной охраны источников водоснабжения

Территории ограничения хозяйственной деятельности

- граница территории объекта культурного наследия
памятник
объект культурного наследия (памятник археологии)
территории, подверженные опасным гидрологическим процессам

						ГП/2021/УЧ-МК3		
						ВНЕСЕНИЕ ИЗМЕНЕНИЙ В ГЕНЕРАЛЬНЫЙ ПЛАН МУНИЦИПАЛЬНОГО ОБРАЗОВАНИЯ "АНГАРСКИЙ" АЛАРСКОГО РАЙОНА ИРКУТСКОЙ ОБЛАСТИ		
Име.	Кол.уч.	Лист	№ док.	Полном.	Дата	МАТЕРИАЛЫ ПРОЕКТА, РАСПОЖАНИЕ УТВЕРЖДЕНИЮ	Страниц	Лист
						КАРТА ПЛАНИРУЕМОГО РАЗМЕЩЕНИЯ ОБЪЕКТОВ МЕСТНОГО ЗНАЧЕНИЯ ПОСЕЛЕНИЯ (ФРАГМЕНТ), МАСШТАБ 1:5000	II	2
						ООО «Планета»		