




ВНЕСЕНИЕ ИЗМЕНЕНИЙ В ГЕНЕРАЛЬНЫЙ ПЛАН МУНИЦИПАЛЬНОГО ОБРАЗОВАНИЯ "АНГАРСКИЙ" АЛАРСКОГО РАЙОНА ИРКУТСКОЙ ОБЛАСТИ

КАРТА ГРАНИЦ НАСЕЛЕННЫХ ПУНКТОВ, ВХОДЯЩИХ В СОСТАВ ПОСЕЛЕНИЯ. КАРТА ФУНКЦИОНАЛЬНЫХ ЗОН, МАСШТАБ 1:25000

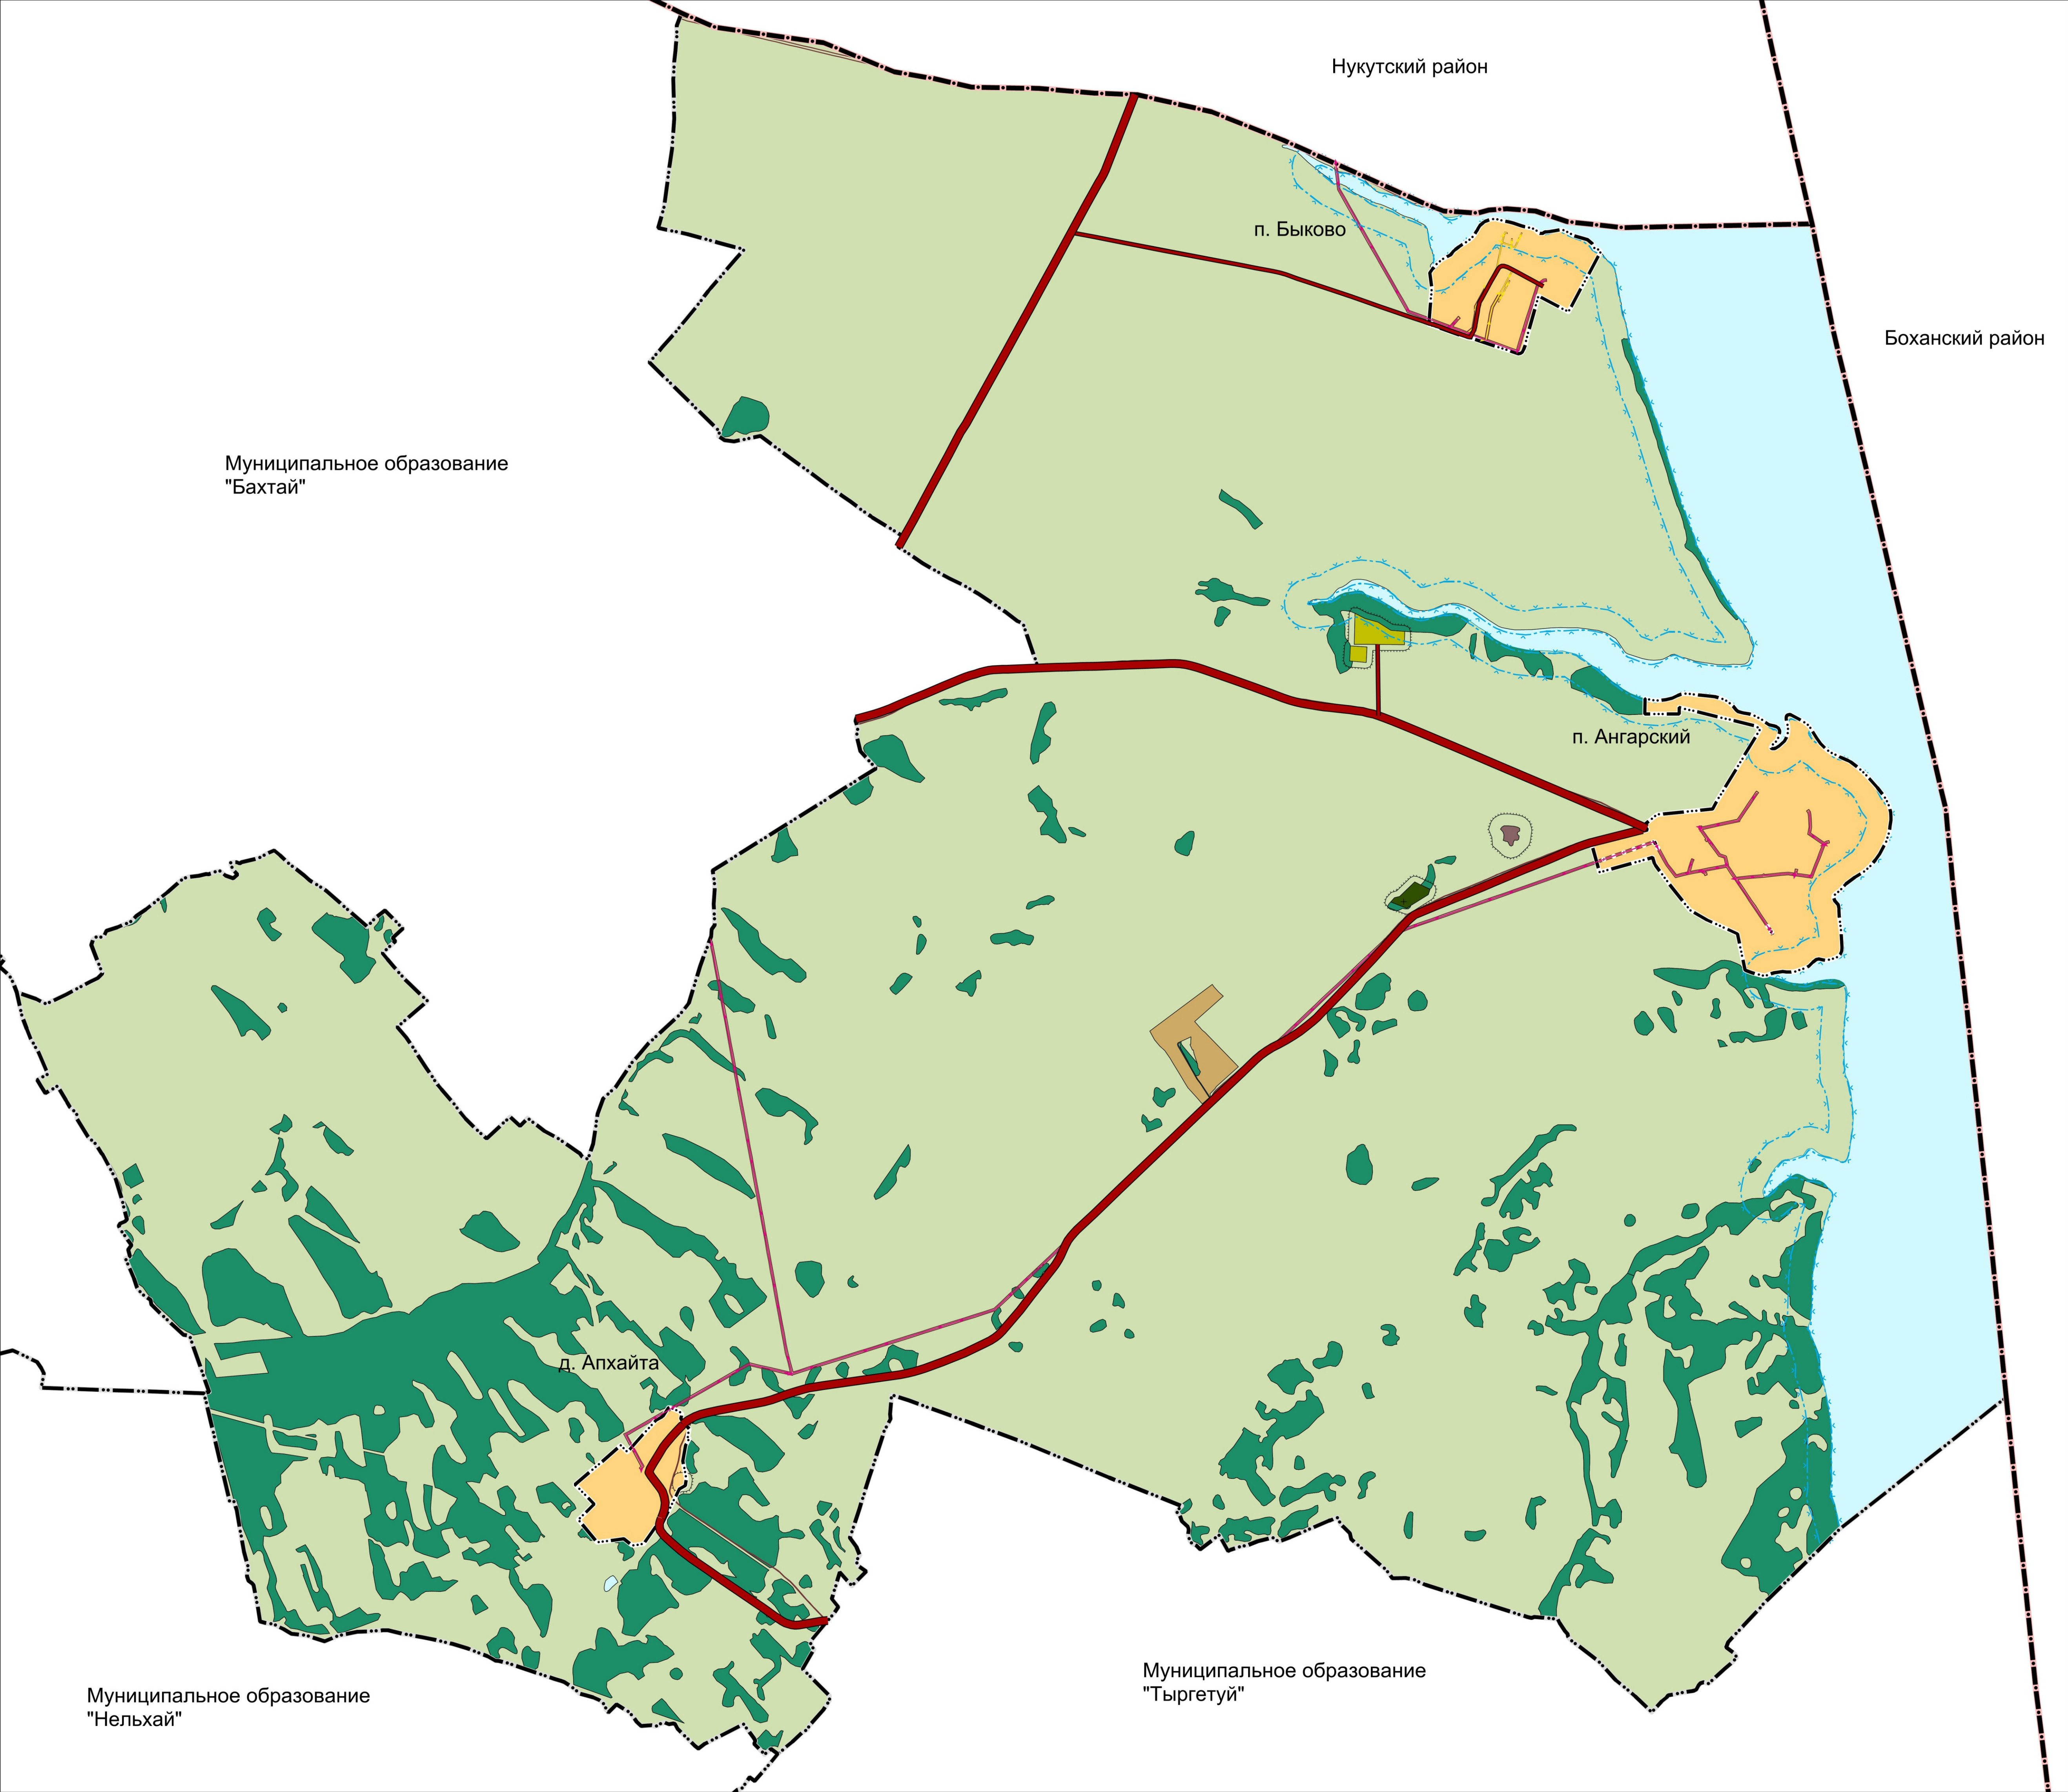

УСЛОВНЫЕ ОБОЗНАЧЕНИЯ

граница муниципального района

граница сельского поселения

граница населенного пункта

граница населенного пункта (проектируемая)

Функциональные зоны

Жилые зоны

зоны застройки индивидуальными жилыми домами

Общественно-деловые зоны

зона смешанной и общественно-деловой застройки

многофункциональная общественно-деловая зона

зона специализированной общественной застройки

Производственные зоны

производственная зона

Зоны сельскохозяйственного использования

зоны сельскохозяйственного использования

зоны сельскохозяйственного использования (ЛПХ, КФХ)

зоны сельскохозяйственных угодий

производственные зоны сельскохозяйственных предприятий

Зоны рекреационного назначения

зоны лесов

зоны озелененных территорий общего пользования

зоны территорий природного ландшафта

зоны рекреационного назначения

Зоны специального назначения

зоны кладбищ

зоны озелененных территорий специального назначения

зоны складирования и захоронения отходов (планируемые)

Зоны инженерной и транспортной инфраструктуры

зоны инженерной инфраструктуры

зоны транспортной инфраструктуры

Зоны акваторий

Объекты капитального строительства федерального, регионального и местного значения района

планир. существ.

Объекты транспортной инфраструктуры

автомобильные дороги регионального или межмуниципального значения

автомобильные дороги местного значения (муниципального района)

мостовое сооружение

Объекты инженерной инфраструктуры

линии электропередачи 10 кВ

линии электропередачи 0,4 кВ

Зоны с особыми условиями использования территорий

прибрежные защитные полосы

водоохранные зоны

санитарно-защитные зоны предприятий, сооружений и иных объектов

придорожные полосы

охранные зоны объектов электросетевого хозяйства (линий связи)

первый пояс зоны санитарной охраны источников водоснабжения

Территории ограничения хозяйственной деятельности

граница территории объекта культурного наследия

памятник

объект культурного наследия (памятник археологии)

территории, подверженные опасным гидрологическим процессам

						ГП/2021/УЧ-МКЗ				
						ВНЕСЕНИЕ ИЗМЕНЕНИЙ В ГЕНЕРАЛЬНЫЙ ПЛАН МУНИЦИПАЛЬНОГО ОБРАЗОВАНИЯ "АНГАРСКИЙ" АЛАРСКОГО РАЙОНА ИРКУТСКОЙ ОБЛАСТИ				
Изм.	Кол.уч.	Лист	Ж.доп.	Подпись	Дата	МАТЕРИАЛЫ ПРОЕКТА, ПОДЛЕЖАЩИЕ УТВЕРЖДЕНИЮ		Страниц	Лист	Листов
						КАРТА ГРАНИЦ НАСЕЛЕННЫХ ПУНКТОВ, ВХОДЯЩИХ В СОСТАВ ПОСЕЛЕНИЯ. КАРТА ФУНКЦИОНАЛЬНЫХ ЗОН, МАСШТАБ 1:25000		П	1	2
						ООО «Планета»				