



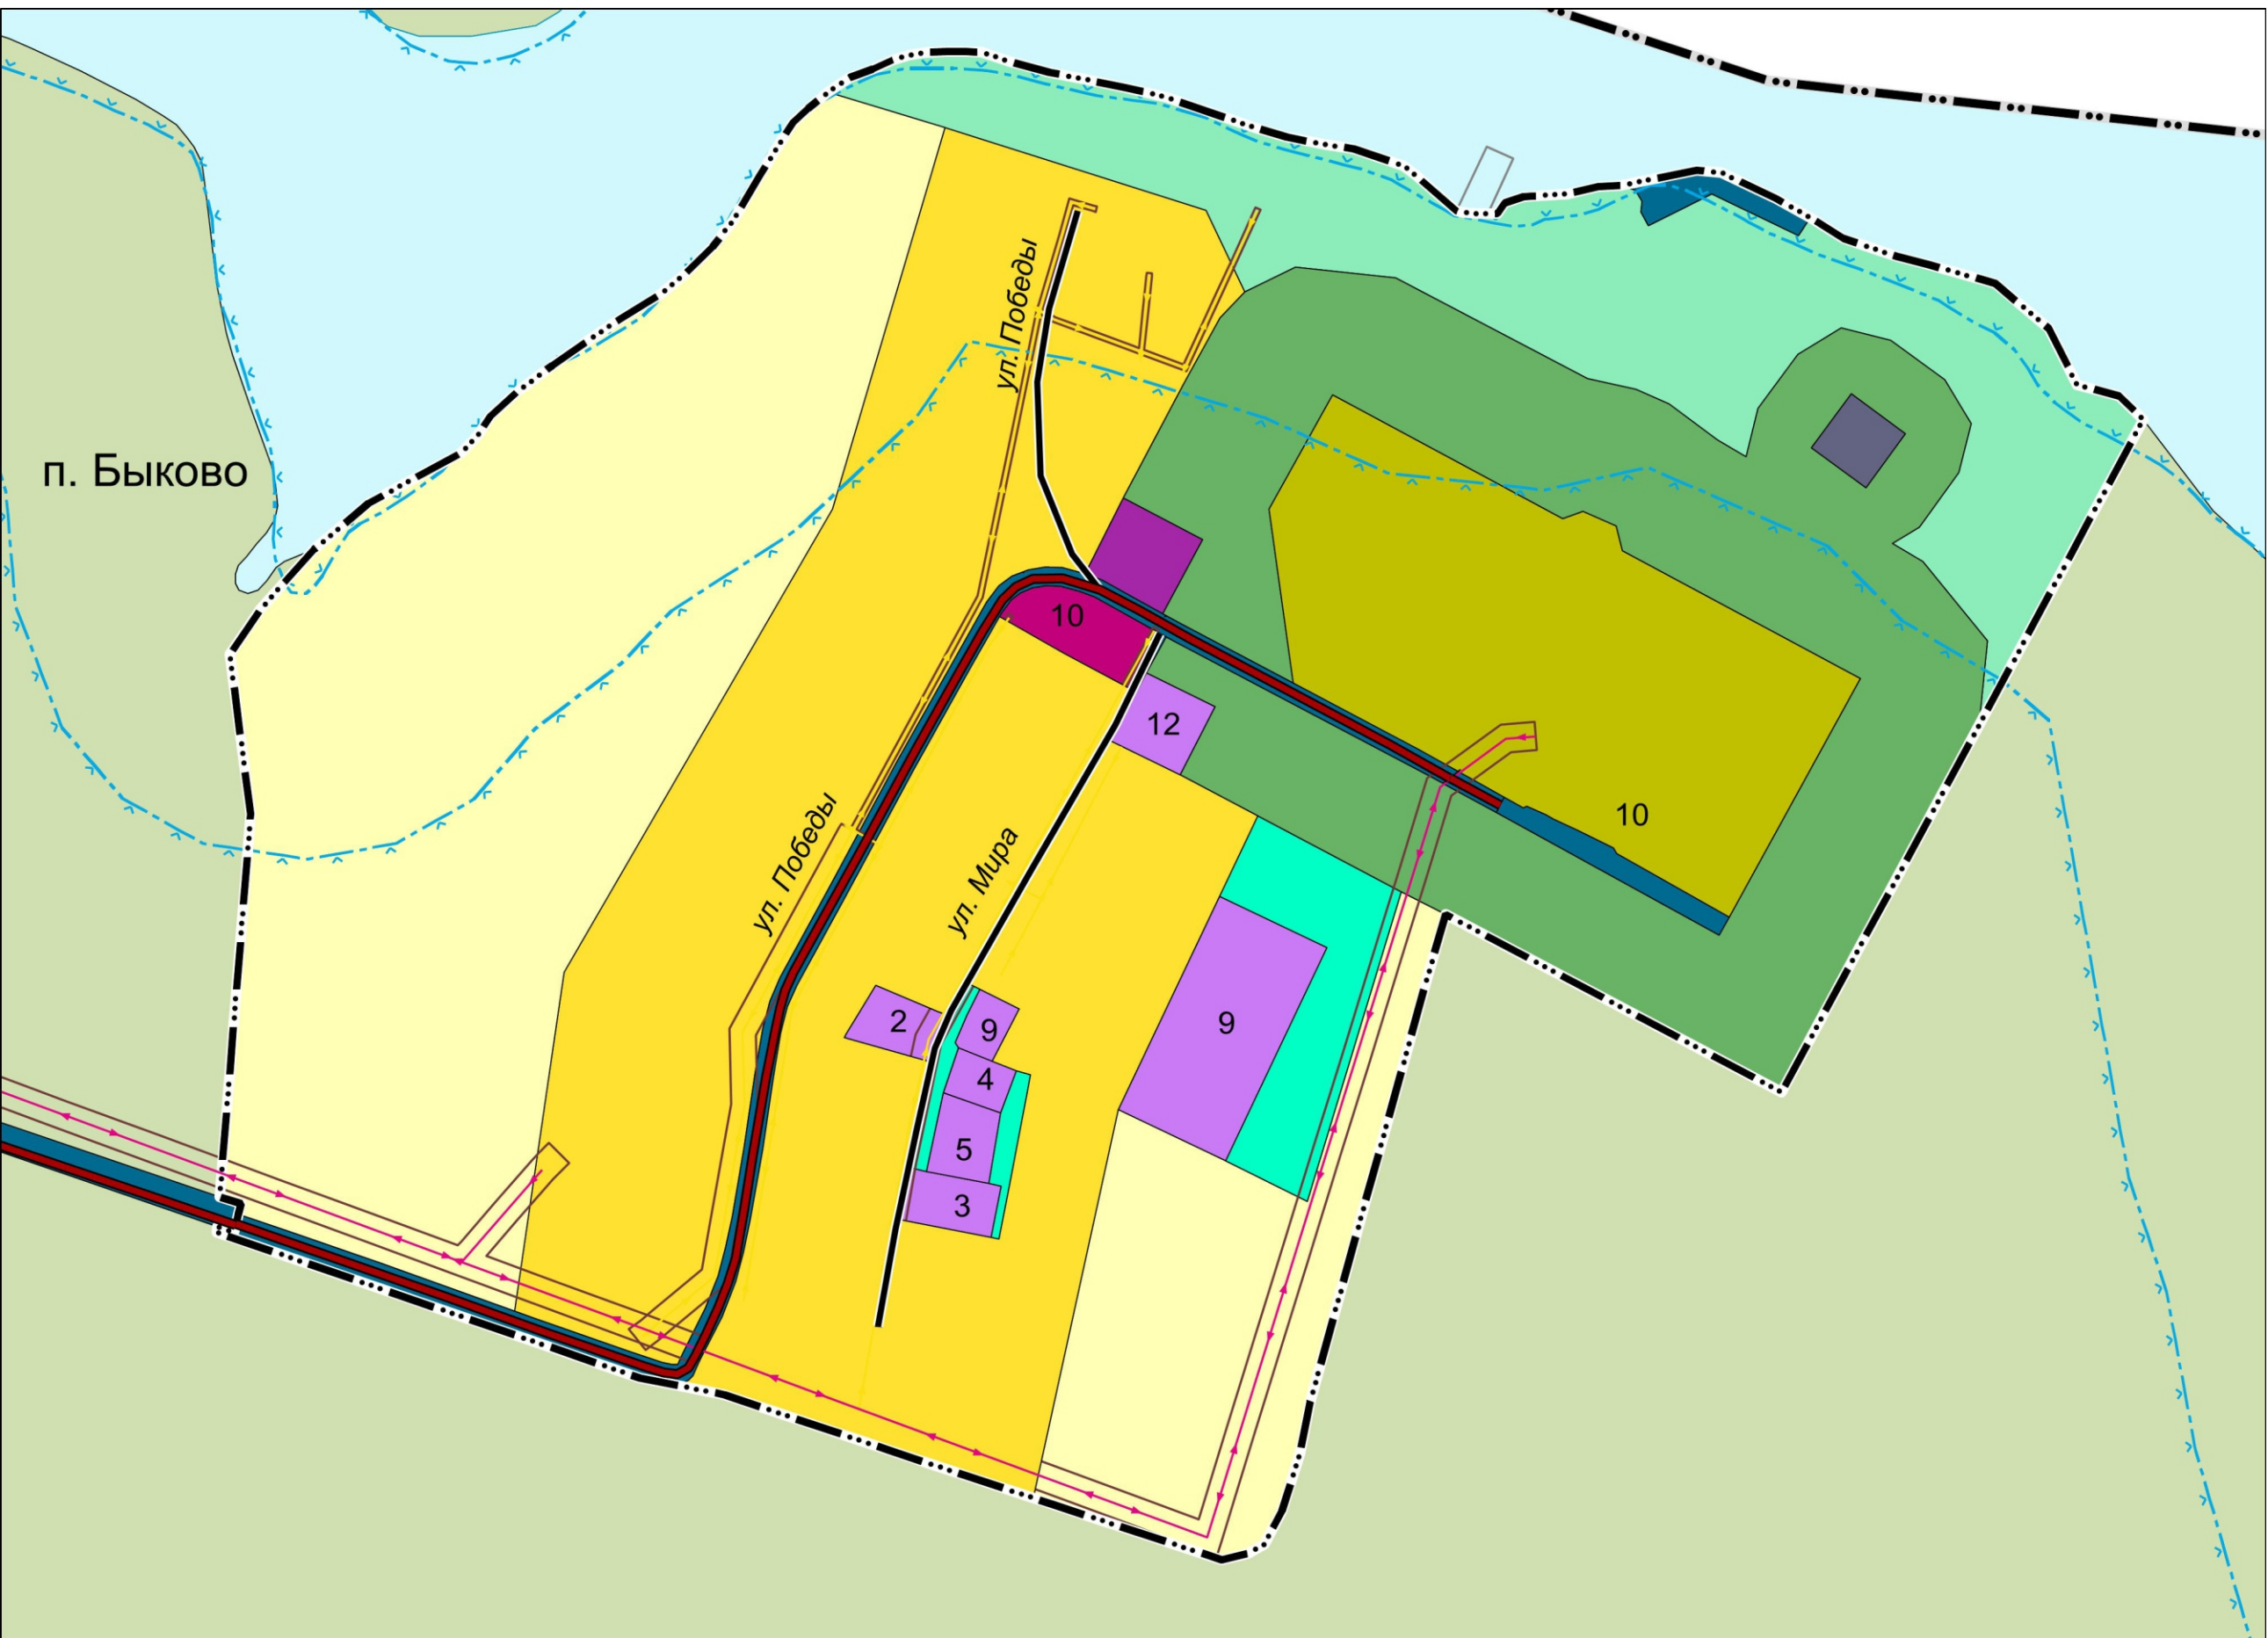

ВНЕСЕНИЕ ИЗМЕНЕНИЙ В ГЕНЕРАЛЬНЫЙ ПЛАН МУНИЦИПАЛЬНОГО ОБРАЗОВАНИЯ "АНГАРСКИЙ" АЛАРСКОГО РАЙОНА ИРКУТСКОЙ ОБЛАСТИ
КАРТА ГРАНИЦ НАСЕЛЕННЫХ ПУНКТОВ, ВХОДЯЩИХ В СОСТАВ ПОСЕЛЕНИЯ. КАРТА ФУНКЦИОНАЛЬНЫХ ЗОН (ФРАГМЕНТ), МАСШТАБ 1:5000

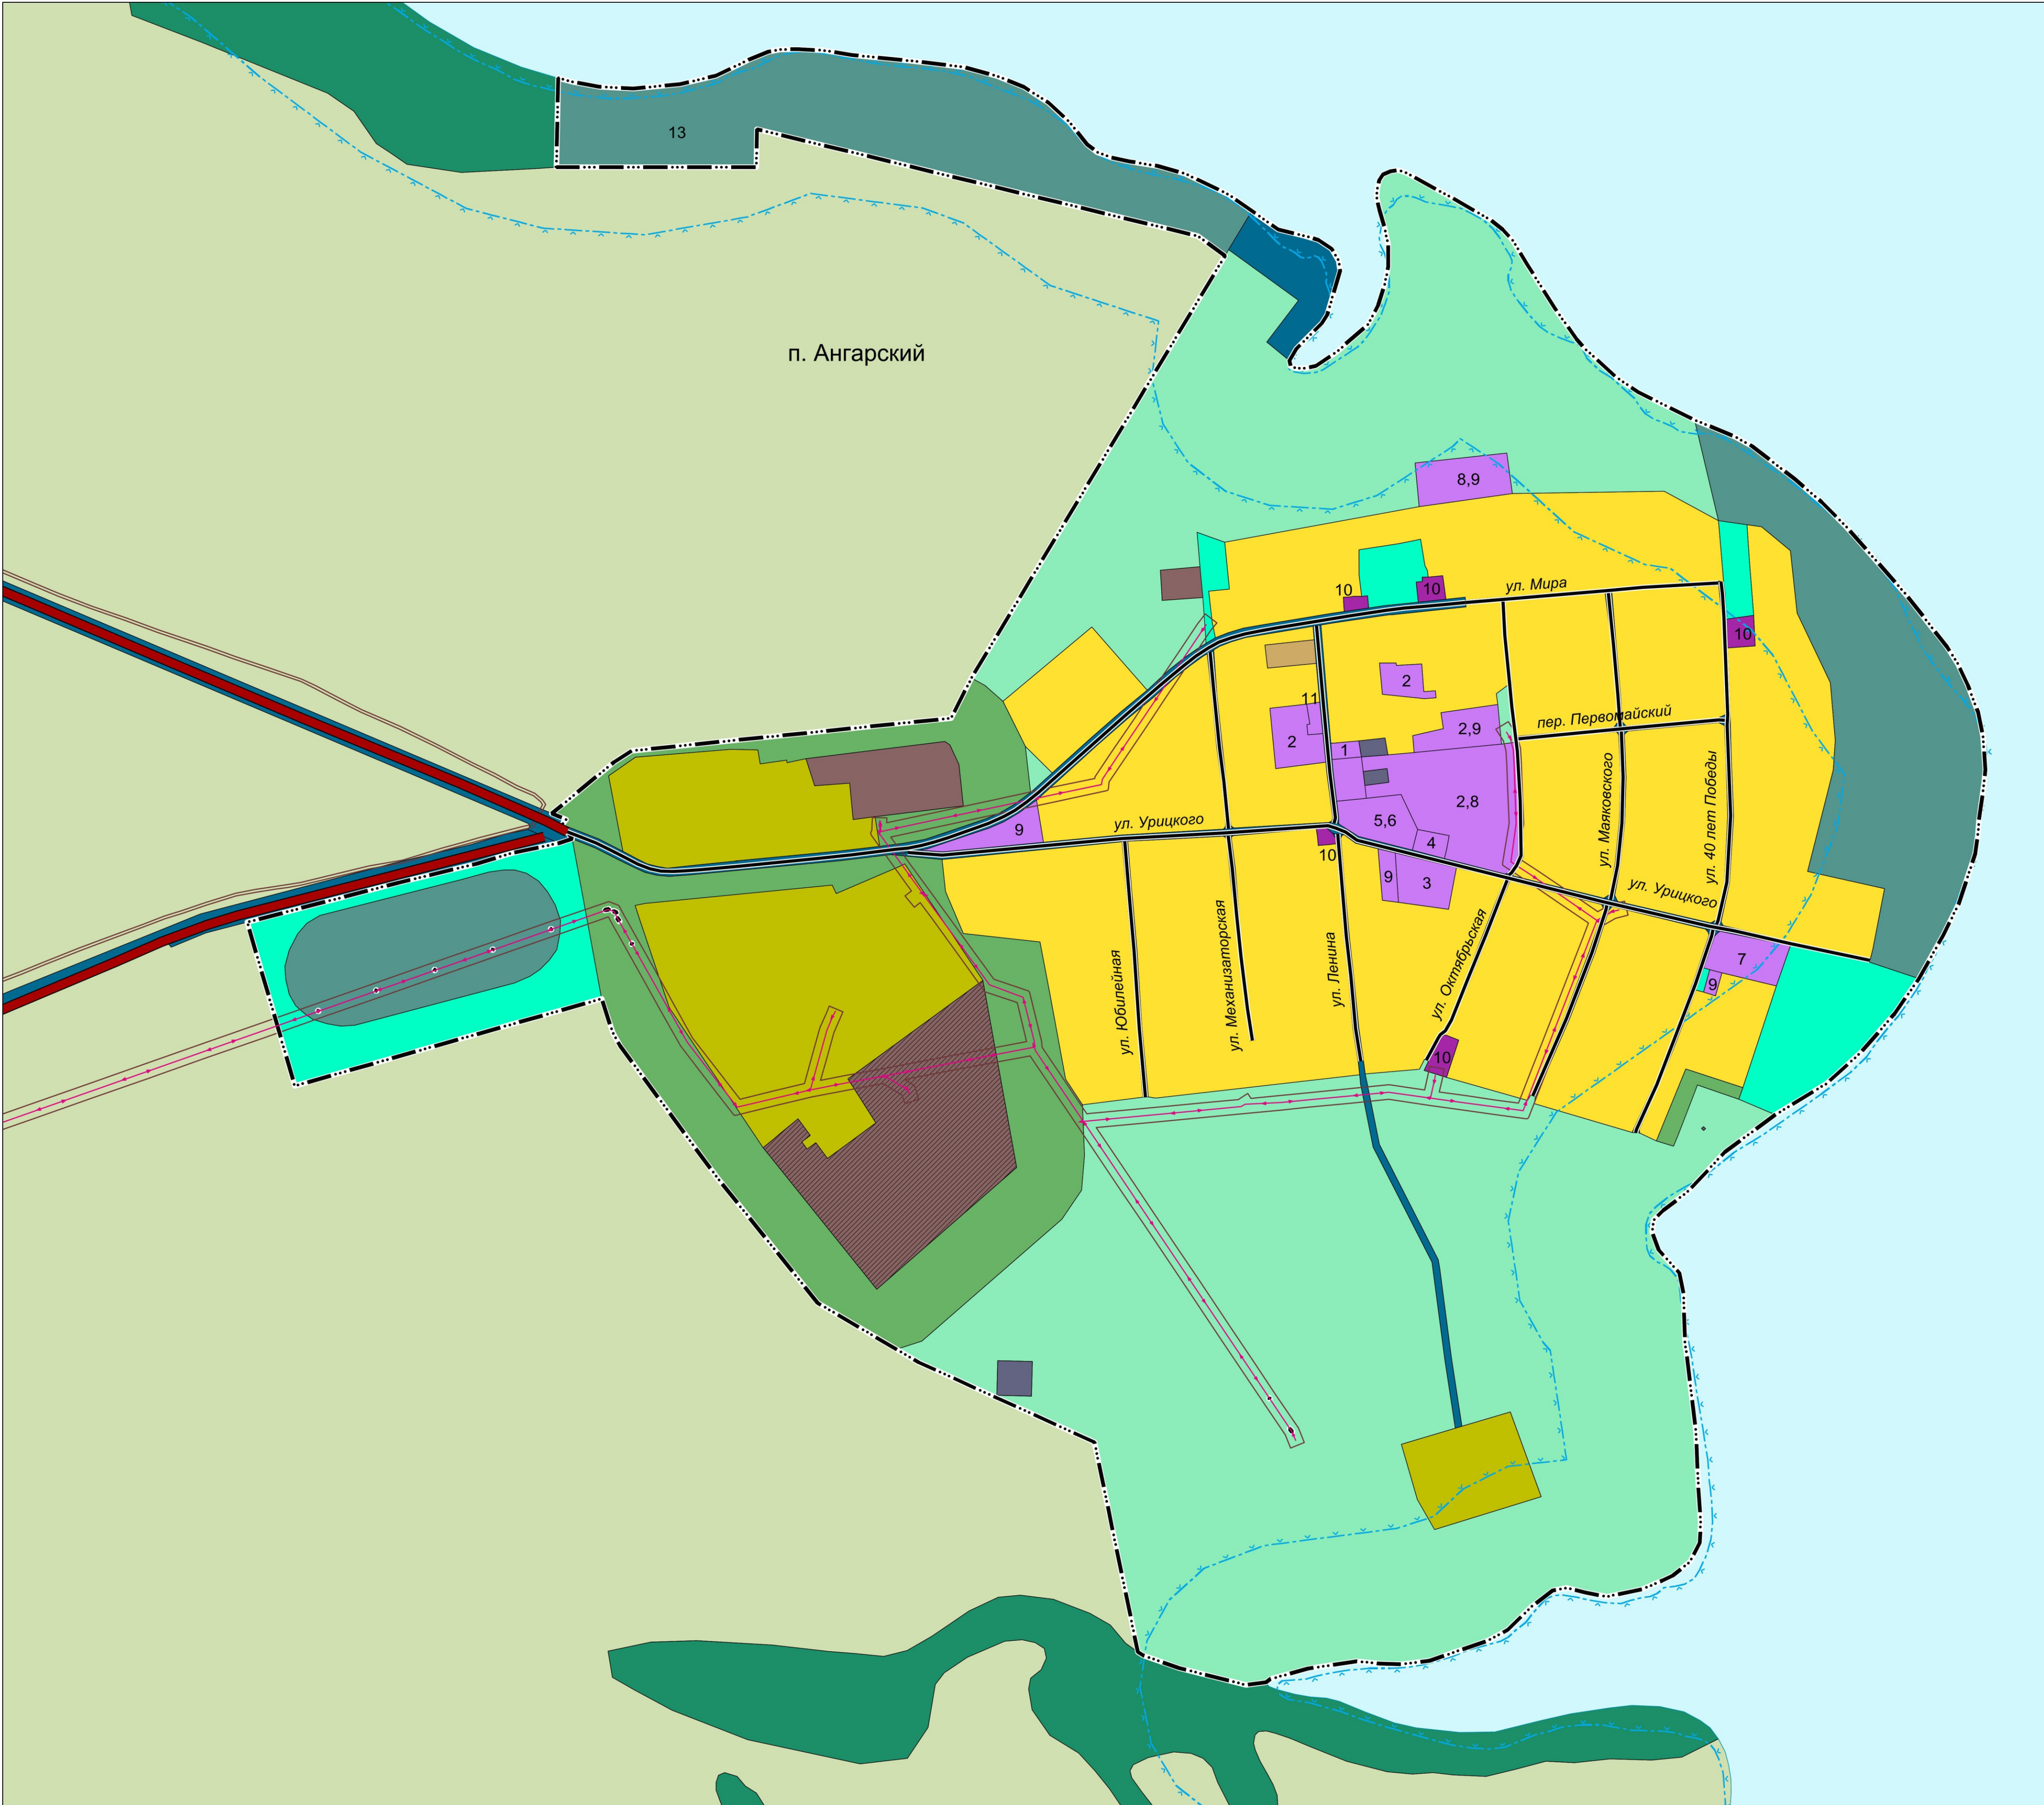

УСЛОВНЫЕ ОБОЗНАЧЕНИЯ

- граница муниципального района
- граница сельского поселения
- граница населенного пункта
- граница населенного пункта (проектируемая)

Функциональные зоны

- Жилые зоны
- зоны застройки индивидуальными жилыми домами
- Общественно-деловые зоны
- зона смешанной и общественно-деловой застройки
- многофункциональная общественно-деловая зона
- зона специализированной общественной застройки
- Производственные зоны
- производственная зона
- Зоны сельскохозяйственного использования
- зоны сельскохозяйственного использования
- зоны сельскохозяйственного использования (ЛПХ, КФХ)
- зоны сельскохозяйственных угодий
- производственные зоны сельскохозяйственных предприятий
- Зоны рекреационного назначения
- зоны лесов
- зоны озелененных территорий общего пользования
- зоны территорий природного ландшафта
- зоны рекреационного назначения
- Зоны специального назначения
- зоны кладбищ
- зоны озелененных территорий специального назначения
- зоны складирования и захоронения отходов (планируемые)
- Зоны инженерной и транспортной инфраструктуры
- зоны инженерной инфраструктуры
- зоны транспортной инфраструктуры
- Зоны акваторий

Объекты капитального строительства федерального, регионального и местного значения района

- планир. существ.
- Объекты транспортной инфраструктуры
- автомобильные дороги регионального или межмуниципального значения
- автомобильные дороги местного значения (муниципального района)
- мостовое сооружение
- Объекты инженерной инфраструктуры
- линии электропередачи 10 кВ
- линии электропередачи 0,4 кВ
- Зоны с особыми условиями использования территорий
- прибрежные защитные полосы
- водоохранные зоны
- санитарно-защитные зоны предприятий, сооружений и иных объектов
- придорожные полосы
- охранные зоны объектов электросетевого хозяйства (линий связи)
- первый пояс зоны санитарной охраны источников водоснабжения
- Территории ограничения хозяйственной деятельности
- граница территории объекта культурного наследия
- памятник
- объект культурного наследия (памятник археологии)
- территории, подверженные опасным гидрологическим процессам

Экспликация объектов местного значения

планир.	сущ.	Наименование объекта
	1	Местного значения поселения
		Администрация муниципального образования
		Образования
		Местного значения муниципального района
		Общеобразовательная школа
		Детский сад
		Здравоохранения
		Регионального значения
		Фельдшерско-акушерский пункт
		Культуры
		Местного значения поселения
		Объект культурно-досугового (клубного) типа
		Библиотека
		Церковь (часовня)
		Физической культуры и спорта
		Физкультурно-оздоровительный комплекс
		Плоскостное сооружение (спортивная, детская площадка)
		Бытового обслуживания
		Объекты торговли, общественного питания
		Связи
		Почта
		Иные объекты
		Метеорологическая станция
		Спортивный оздоровительный лагерь

Параметры функциональных зон поселения

№ п/п	Наименование функциональной зоны	Площадь функциональной зоны, га		
		п. Ангарский	п. Быково	д. Апхайта
1	Зоны застройки индивидуальными жилыми домами	75,89	29,18	31,55
2	Зоны специализированной общественной застройки	8,22	3,01	0,78
2.1	зоны общеобразовательных организаций	4,22	0,25	
2.2	зоны дошкольных образовательных организаций	0,72	0,27	
2.3	зоны объектов здравоохранения	0,15	0,15	0,16
2.4	зоны объектов культуры и искусства	1,30	0,26	0,20
2.5	зоны объектов физической культуры и спорта	1,38	1,74	0,42
2.6	зоны специализированной общественной застройки	0,45	0,33	
3	Зоны смешанной и общественно-деловой застройки		0,47	0,70
4	Многофункциональная общественно-деловая зона (зона объектов торговли)	0,61	0,42	
5	Зоны сельскохозяйственного использования		29,22	
6	Зоны сельскохозяйственного использования (ЛПХ, КФХ)	0,24		
7	Производственные зоны	9,92		
8	Производственные зоны сельскохозяйственных предприятий	19,54	8,84	3,97
9	Зоны инженерной инфраструктуры	0,42	0,26	0,01
10	Зоны транспортной инфраструктуры	8,65	3,00	2,81
11	Зоны озелененных территорий общего пользования	10,48	2,11	1,38
12	Зоны природного ландшафта	100,63	10,42	13,59
13	Зоны рекреационного использования	31,69		
14	Зоны акваторий			
15	Зоны кладбищ			0,36
16	Зоны озелененных территорий специального назначения	19,39	16,31	9,78
Итого в границах населенного пункта		285,7	103,2	64,9

						ГП/2021/УЧ-МК3					
						ВНЕСЕНИЕ ИЗМЕНЕНИЙ В ГЕНЕРАЛЬНЫЙ ПЛАН МУНИЦИПАЛЬНОГО ОБРАЗОВАНИЯ "АНГАРСКИЙ" АЛАРСКОГО РАЙОНА ИРКУТСКОЙ ОБЛАСТИ					
						МАТЕРИАЛЫ ПРОЕКТА, ПОДЛЕЖАЩИЕ УТВЕРЖДЕНИЮ					
						КАРТА ГРАНИЦ НАСЕЛЕННЫХ ПУНКТОВ, ВХОДЯЩИХ В СОСТАВ ПОСЕЛЕНИЯ. КАРТА ФУНКЦИОНАЛЬНЫХ ЗОН (ФРАГМЕНТ), МАСШТАБ 1:5000					
						ООО «Планета»					
Изм.	Колуч.	Лист	№ док.	Получ.	Дата	Страница		Лист		Листов	
						II		2		2	